


B1F

ブリック

スクールスタイル

【32m×18m/175坪/576㎡】

- ◆テーブル、椅子等の設営は当方で行います。
- ◆飲料物のお持込はご遠慮願います。
- ◆テーブル等の配置により、定員には若干の増減がございます。

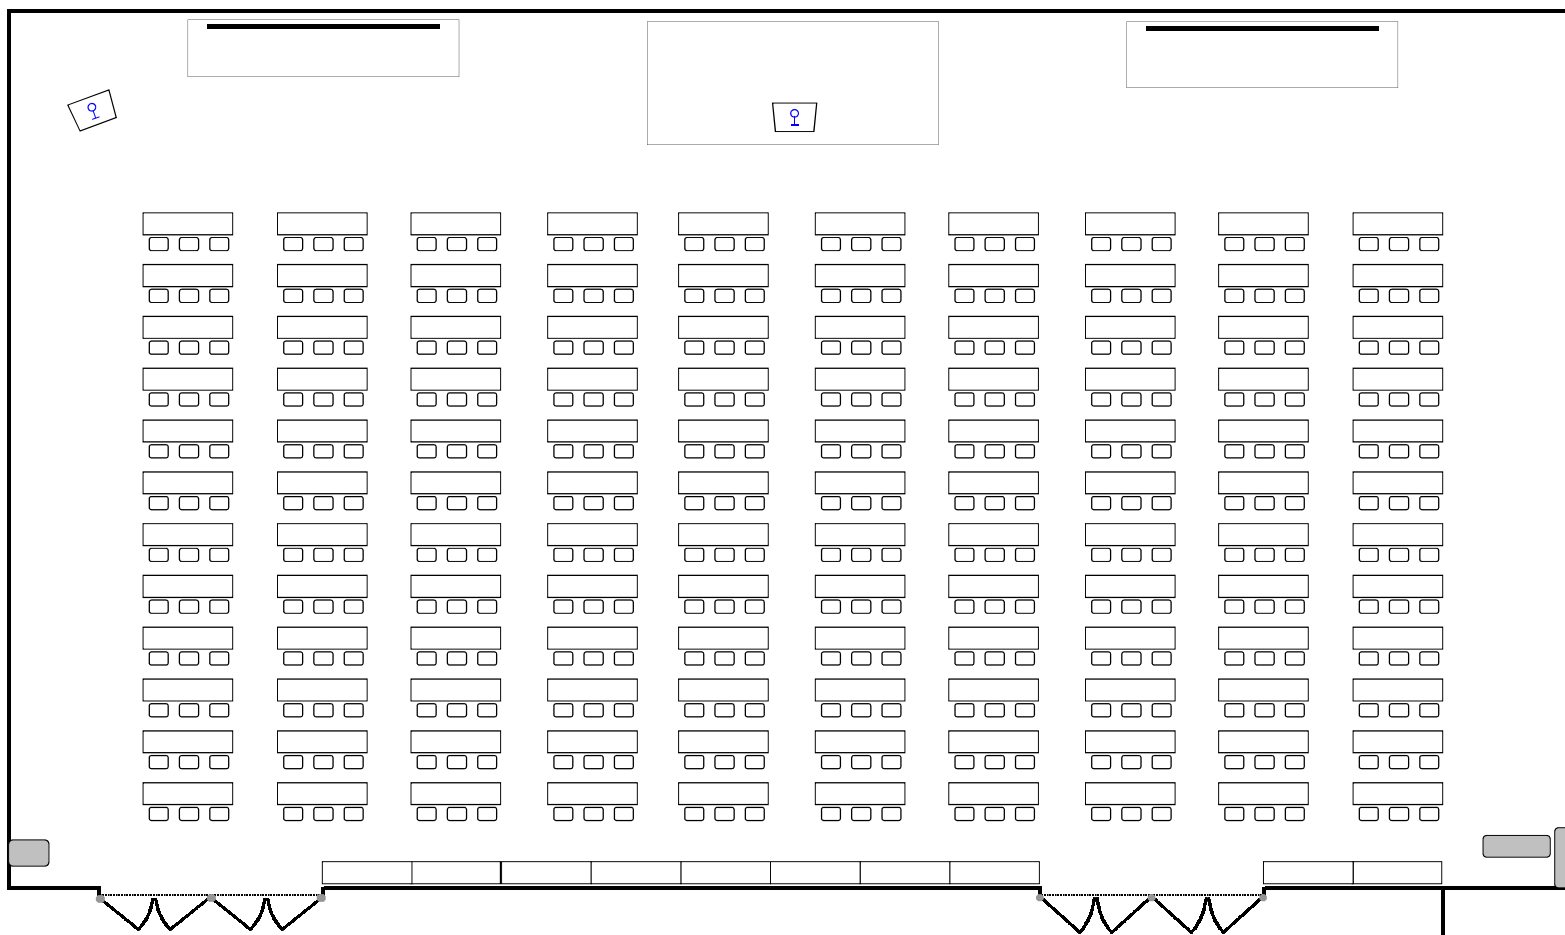

ブリック【360名様】


B1F

ブリック

シアタースタイル

【32m×18m/175坪/576㎡】

- ◆テーブル、椅子等の設営は当方で行います。
- ◆飲料物のお持込はご遠慮願います。
- ◆テーブル等の配置により、定員には若干の増減がございます。

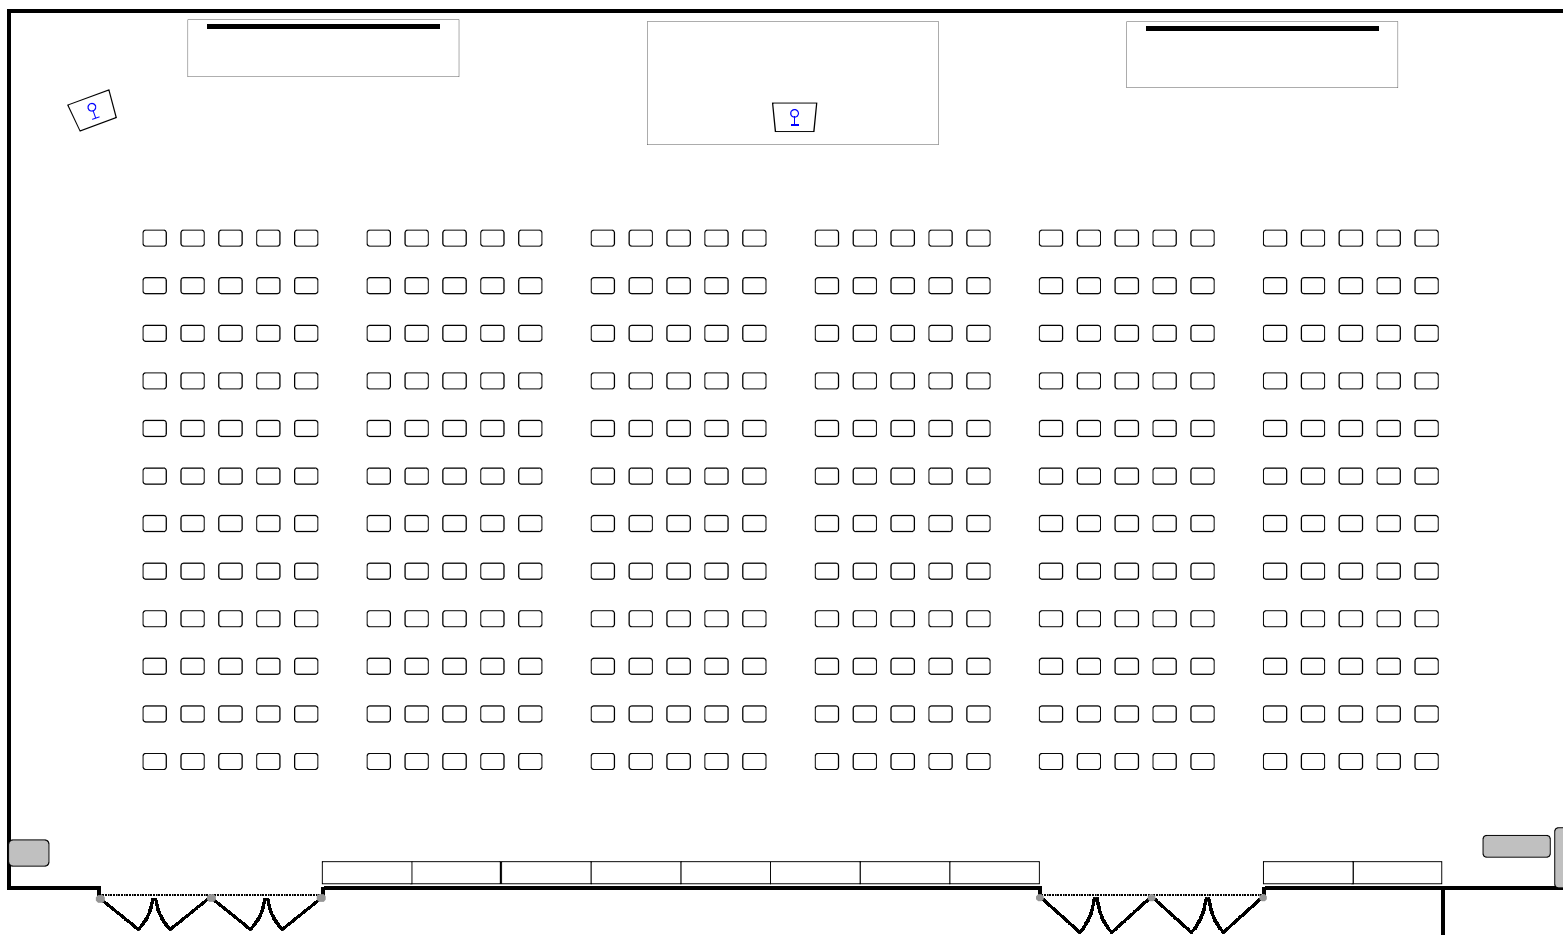

ブリック【480名様】


B1F

ブリック

ディナースタイル

【32m×18m/175坪/576㎡】

- ◆テーブル、椅子等の設営は当方で行います。
- ◆飲料物のお持込はご遠慮願います。
- ◆テーブル等の配置により、定員には若干の増減がございます。

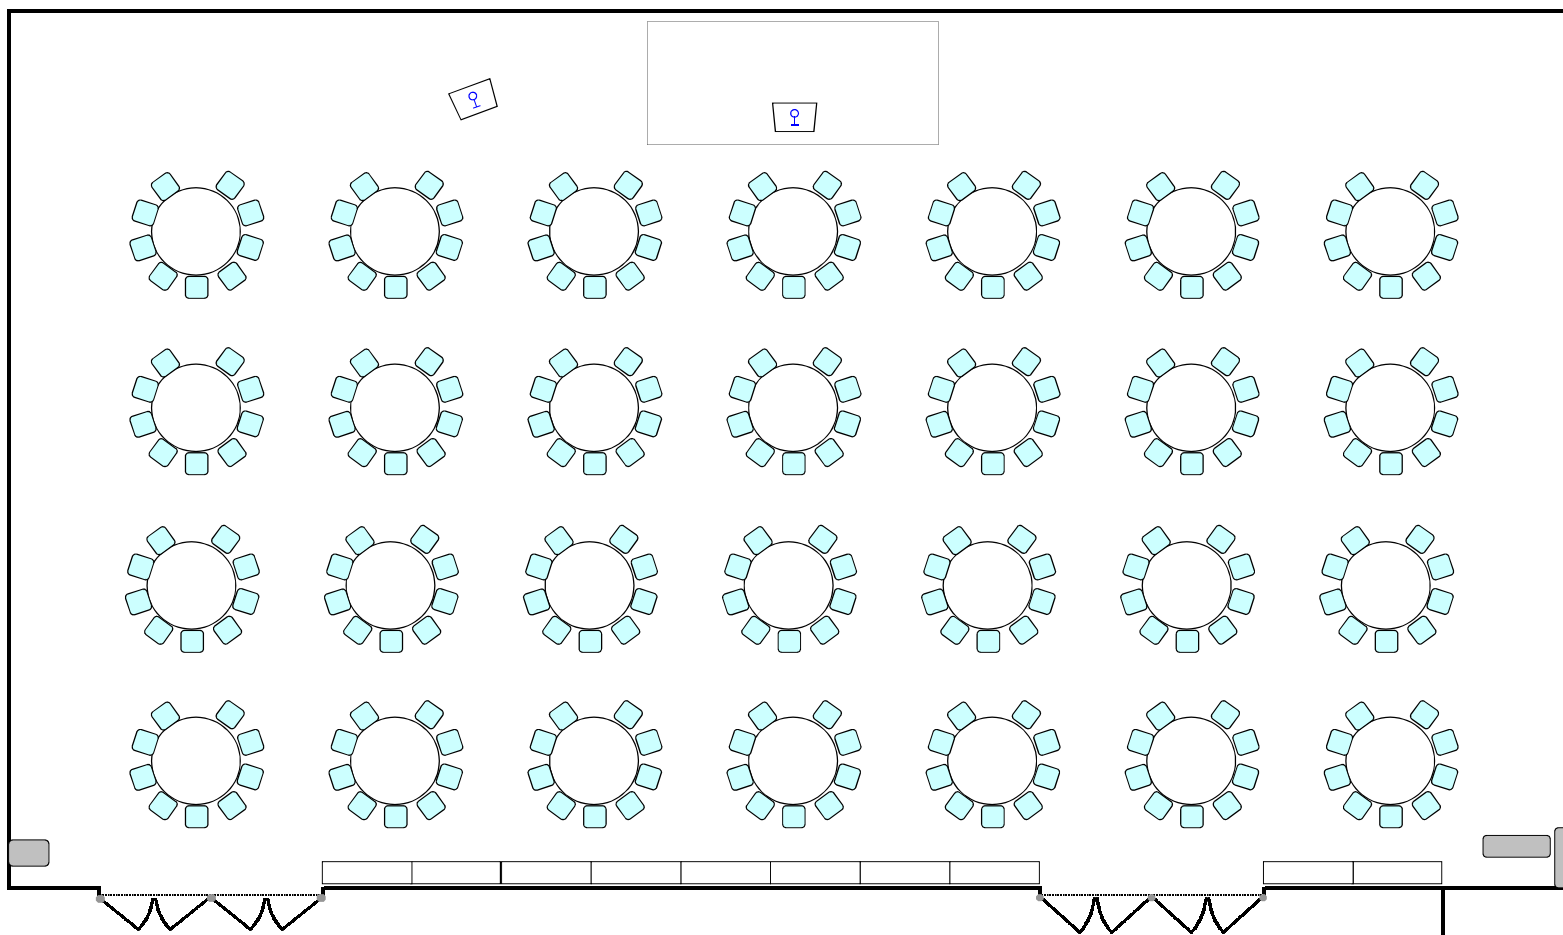

ブリック【252名様】


B1F

ブリック

ビュッフェスタイル

【32m×18m/175坪/576㎡】

- ◆テーブル、椅子等の設営は当方で行います。
- ◆飲料物のお持込はご遠慮願います。
- ◆テーブル等の配置により、定員には若干の増減がございます。

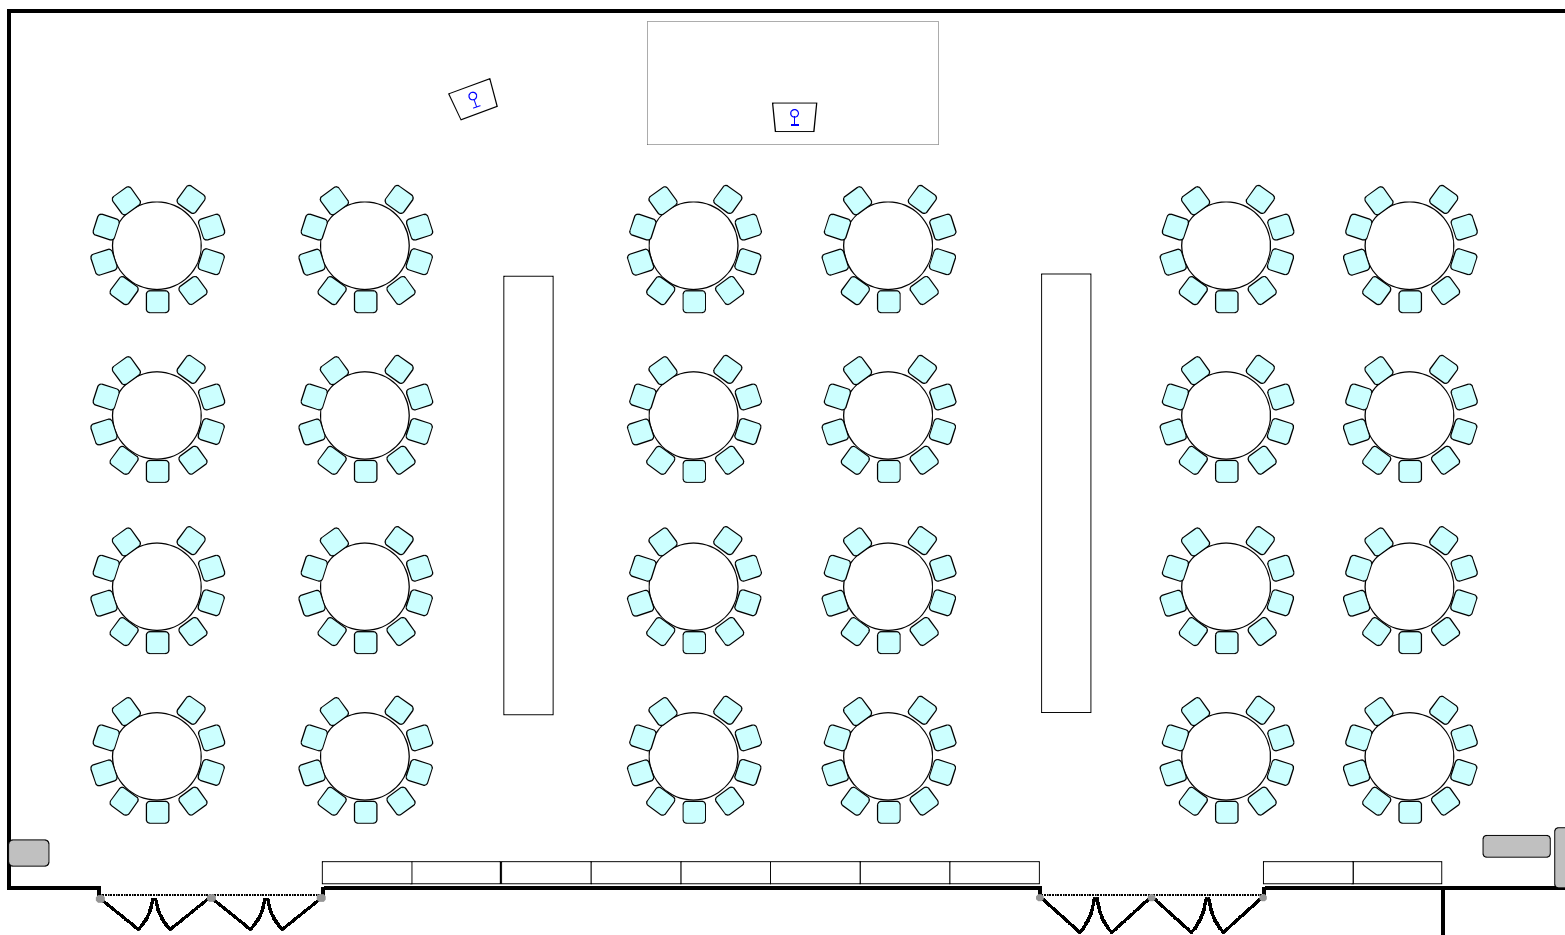

ブリック【216名様】