

# B1F

瑞雲  
紅梅  
スクールスタイル

瑞雲【19m×18m/104坪/342㎡】

紅梅【13m×18m/71坪/234㎡】

◆テーブル、椅子等の設営は当方で行います。

◆飲料物のお持込はご遠慮願います。

◆テーブル等の配置により、定員には若干の増減がございます。



紅梅【144名様】

瑞雲【216名様】

# B1F

瑞雲  
紅梅  
シアタースタイル


瑞雲【19m×18m/104坪/342㎡】

紅梅【13m×18m/71坪/234㎡】

◆テーブル、椅子等の設営は当方で行います。

◆飲料物のお持込はご遠慮願います。

◆テーブル等の配置により、定員には若干の増減がございます。

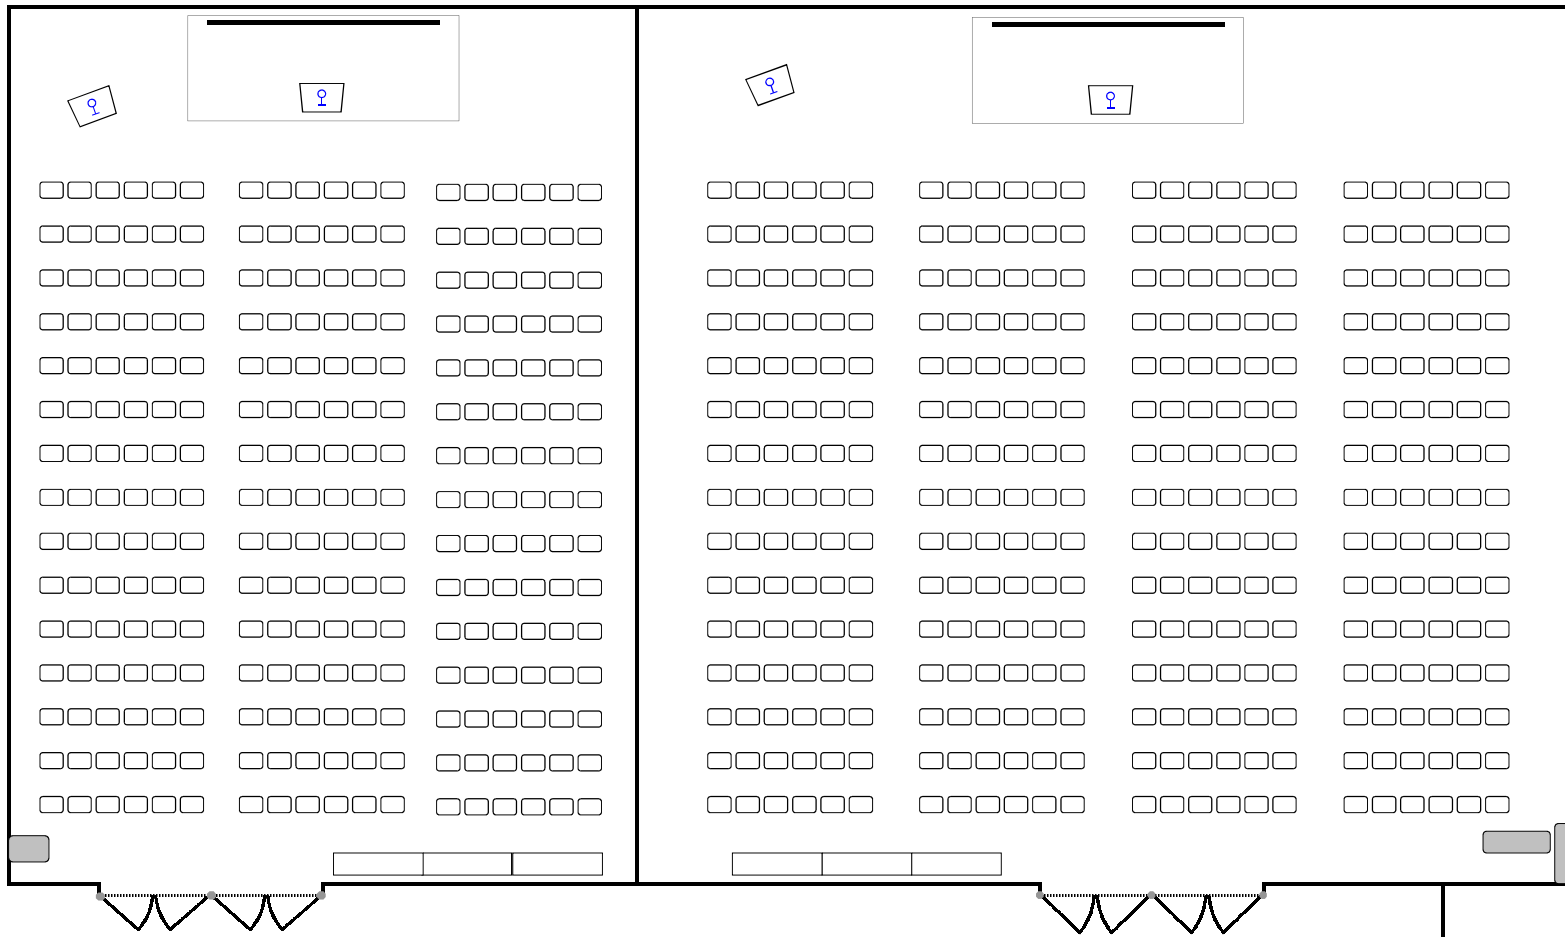

紅梅【252名様】

瑞雲【336名様】

# B1F

瑞雲  
紅梅  
ディナースタイル


瑞雲【19m×18m/104坪/342㎡】

紅梅【13m×18m/71坪/234㎡】

◆テーブル、椅子等の設営は当方で行います。

◆飲料物のお持込はご遠慮願います。

◆テーブル等の配置により、定員には若干の増減がございます。

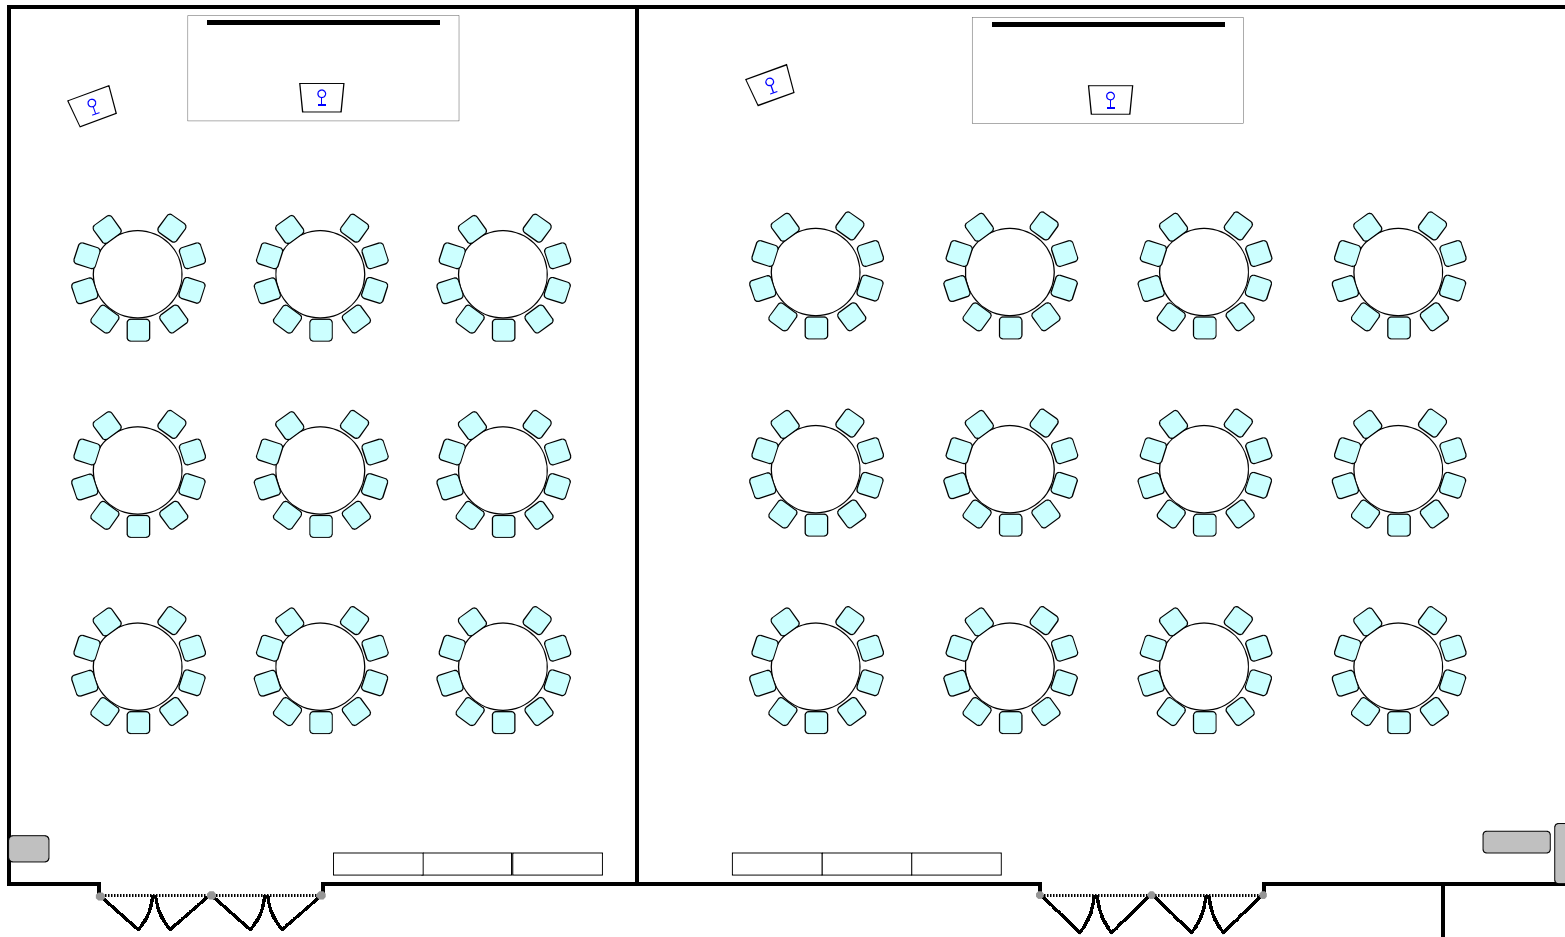

紅梅【81名様】

瑞雲【108名様】

# B1F

瑞雲  
紅梅  
ビュッフェスタイル


瑞雲【19m×18m/104坪/342㎡】

紅梅【13m×18m/71坪/234㎡】

◆テーブル、椅子等の設営は当方で行います。

◆飲料物のお持込はご遠慮願います。

◆テーブル等の配置により、定員には若干の増減がございます。

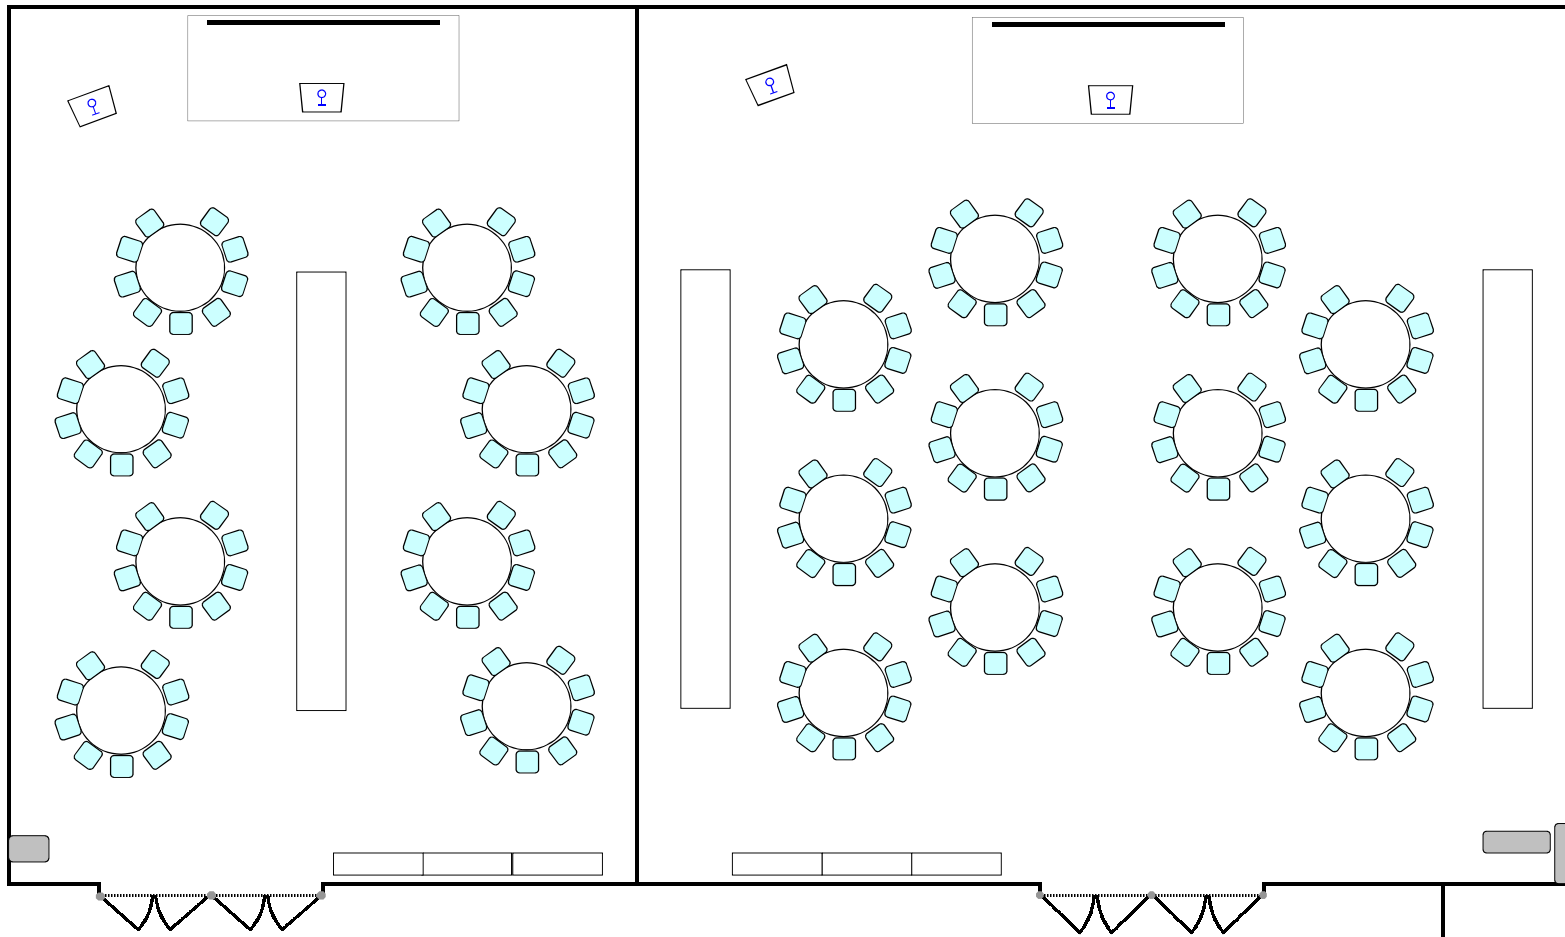

紅梅【72名様】

瑞雲【108名様】