


B1F

瑞雲 / 紅梅
スクールスタイル

瑞雲【19m×18m / 104坪 / 342㎡】

紅梅【13m×18m / 71坪 / 234㎡】

- ◆テーブル、椅子等の設営は当方で行います。
- ◆有線マイク2本はサービスさせていただいております。
- ◆飲食物の持ち込みはご遠慮願います。
- ◆テーブル等の配置により、定員には若干の増減がございます。

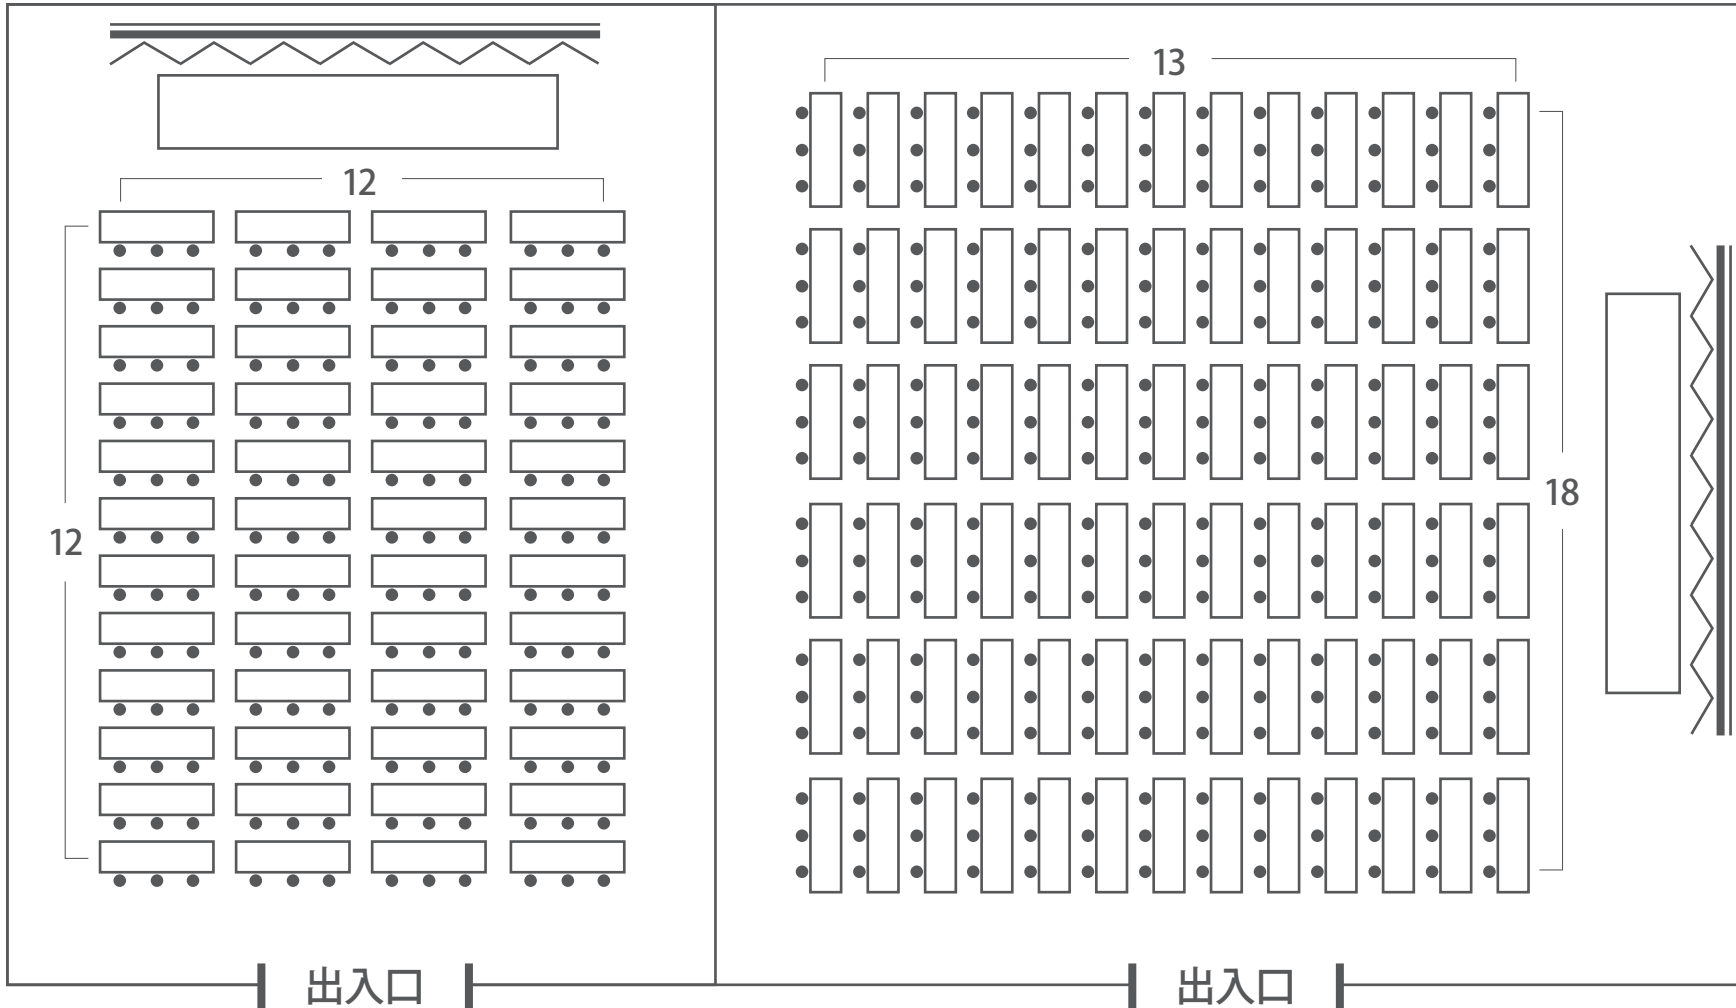

紅梅【144名】

瑞雲【234名】


B1F

瑞雲 / 紅梅
シアタースタイル

瑞雲【19m×18m / 104坪 / 342㎡】

紅梅【13m×18m / 71坪 / 234㎡】

- ◆テーブル、椅子等の設営は当方で行います。
- ◆有線マイク2本はサービスさせていただいております。
- ◆飲食物の持ち込みはご遠慮願います。
- ◆テーブル等の配置により、定員には若干の増減がございます。

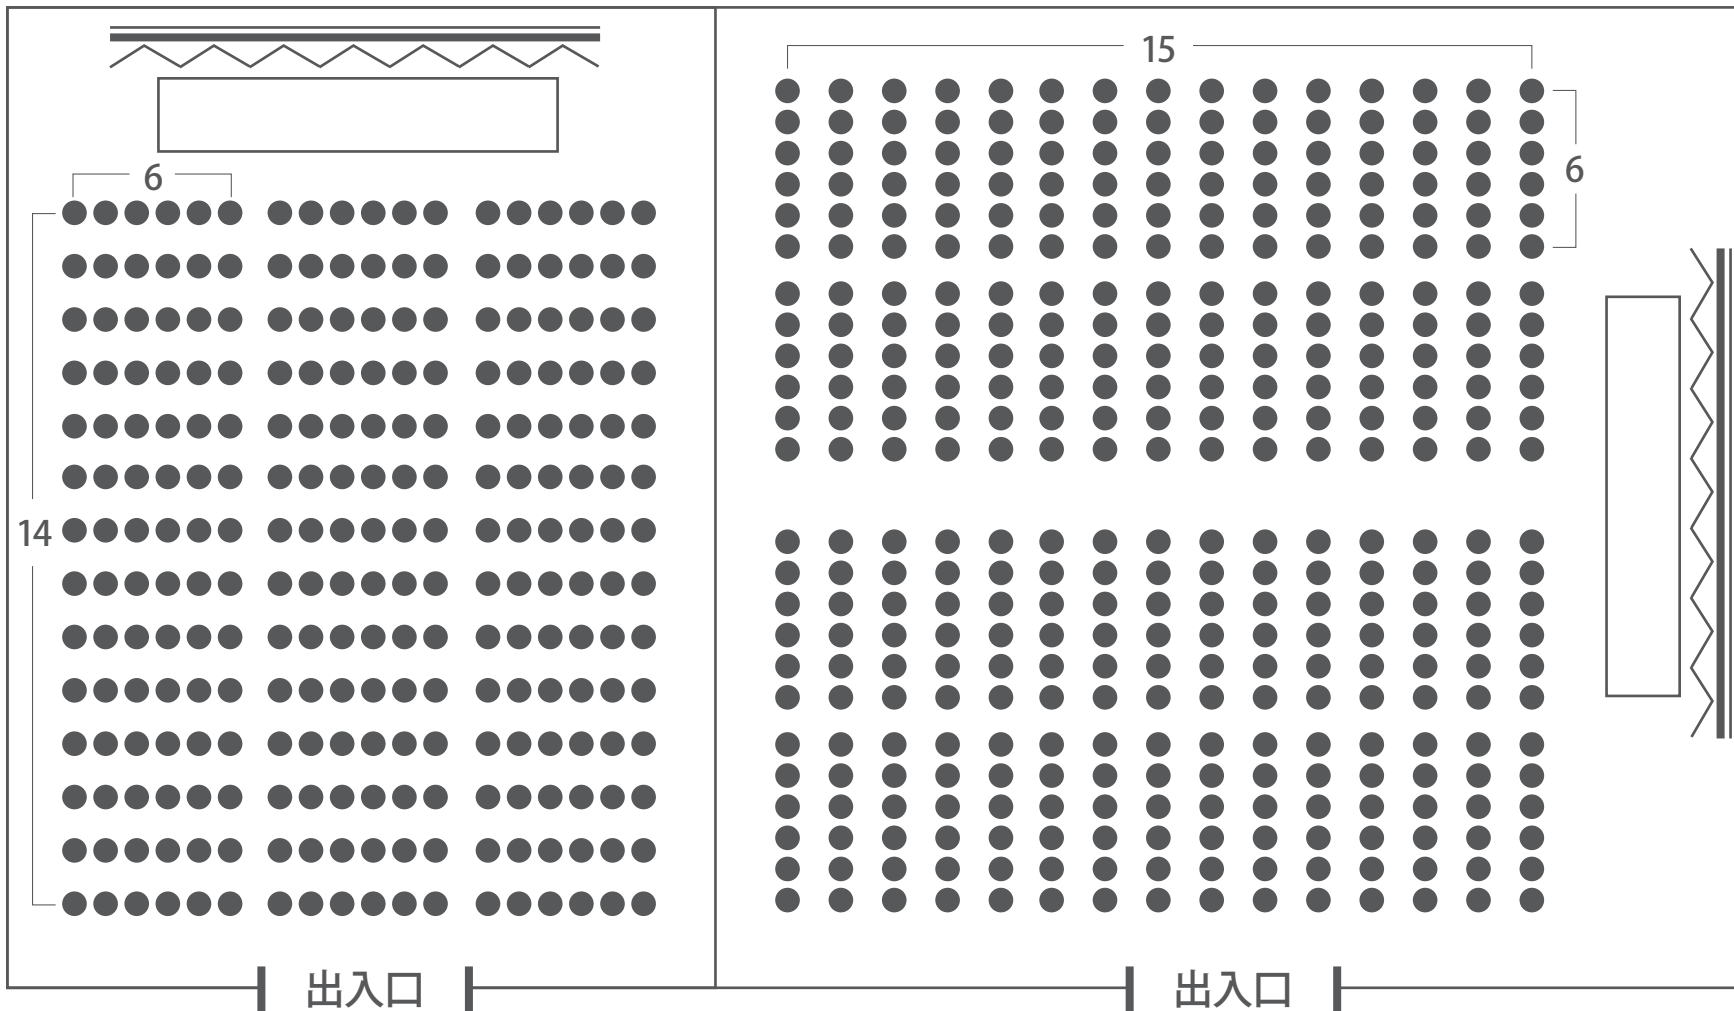

紅梅【252名】

瑞雲【360名】


B1F

瑞雲 / 紅梅
ディナースタイル

瑞雲【19m×18m / 104坪 / 342㎡】

紅梅【13m×18m / 71坪 / 234㎡】

- ◆テーブル、椅子等の設営は当方で行います。
- ◆有線マイク2本はサービスさせていただいております。
- ◆飲食物の持ち込みはご遠慮願います。
- ◆テーブル等の配置により、定員には若干の増減がございます。

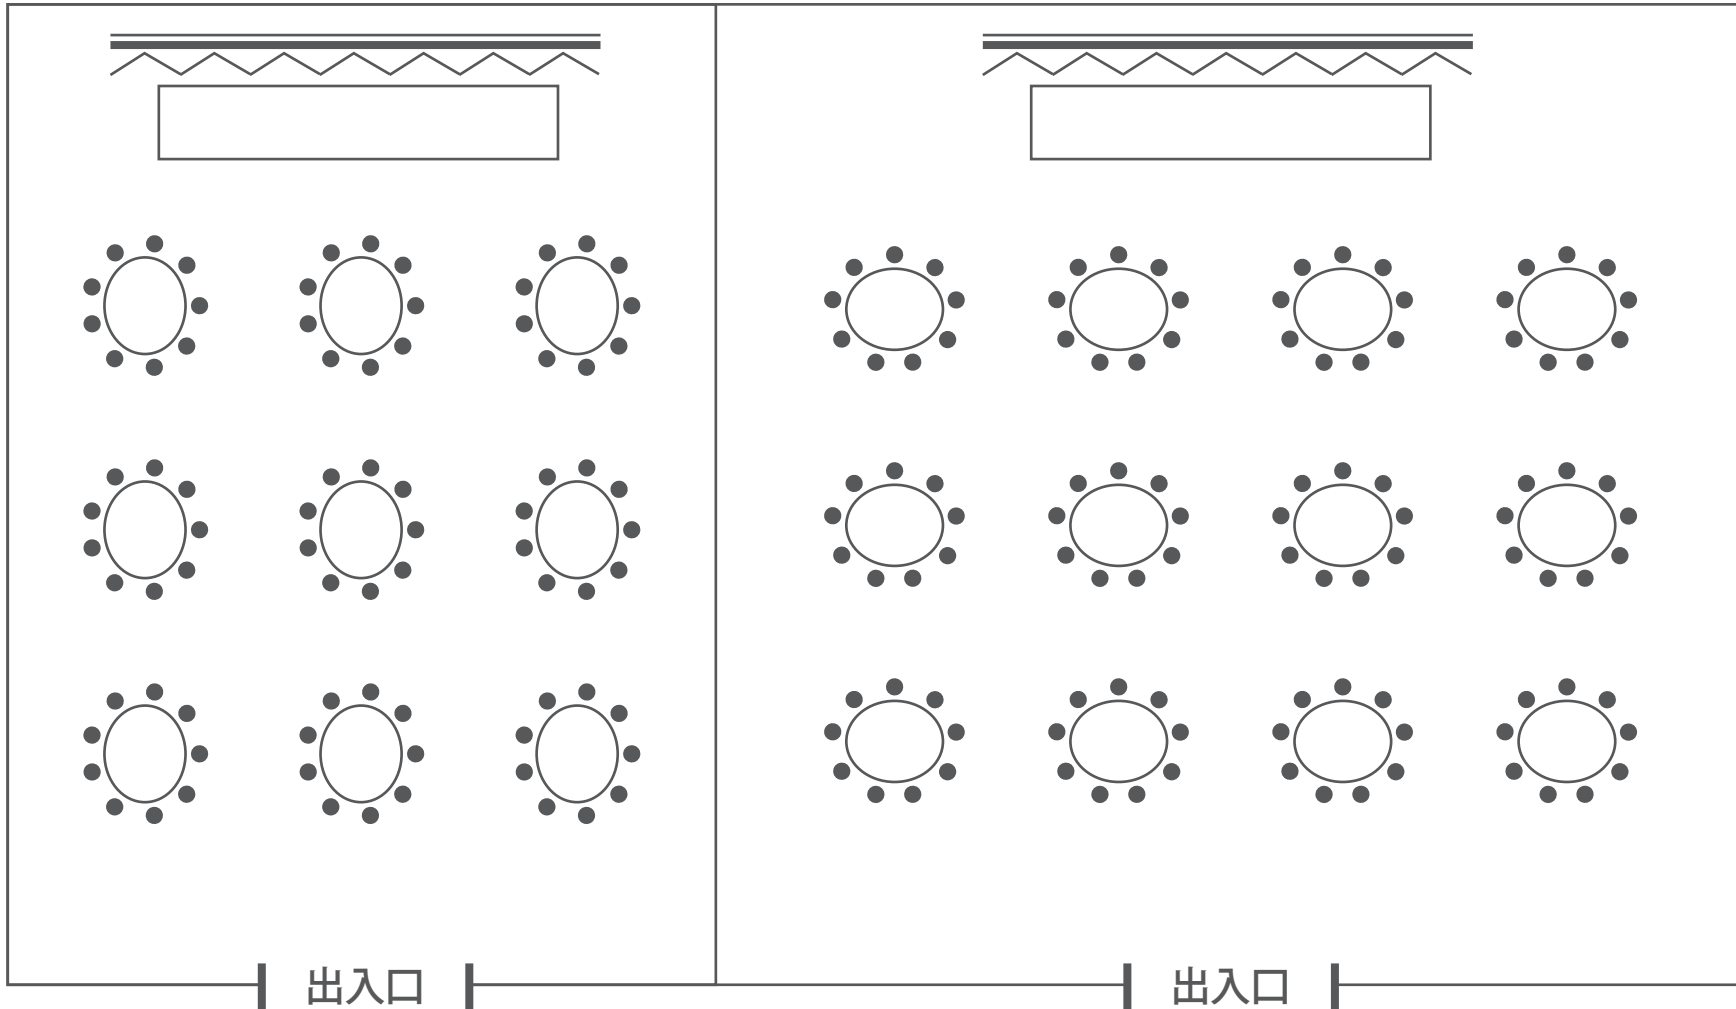

紅梅【81名】

瑞雲【108名】


B1F



瑞雲【19m×18m / 104坪 / 342㎡】

紅梅【13m×18m / 71坪 / 234㎡】

- ◆テーブル、椅子等の設営は当方で行います。
- ◆有線マイク2本はサービスさせていただいております。
- ◆飲食物の持ち込みはご遠慮願います。
- ◆テーブル等の配置により、定員には若干の増減がございます。

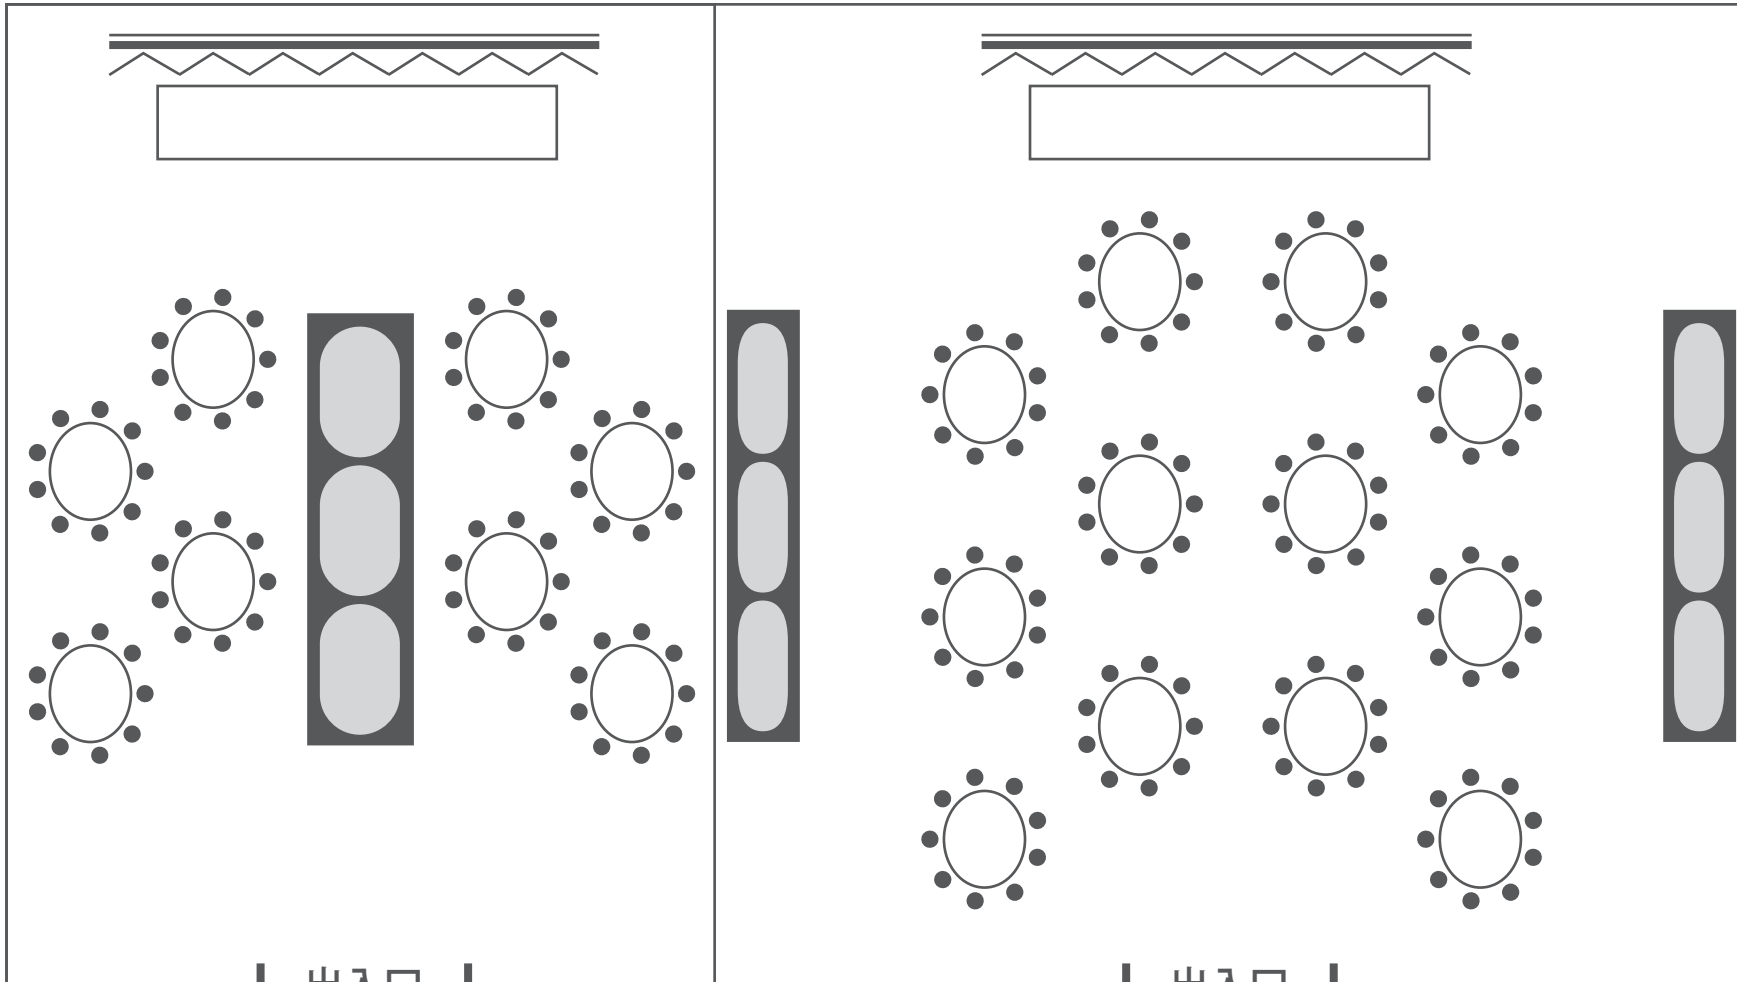

出入口
紅梅【72名】
※立食【40~90名】

出入口
瑞雲【108名】
※立食【70~150名】